


AW-2 断面 S=1/5

▽3FL

▽2FL+1350

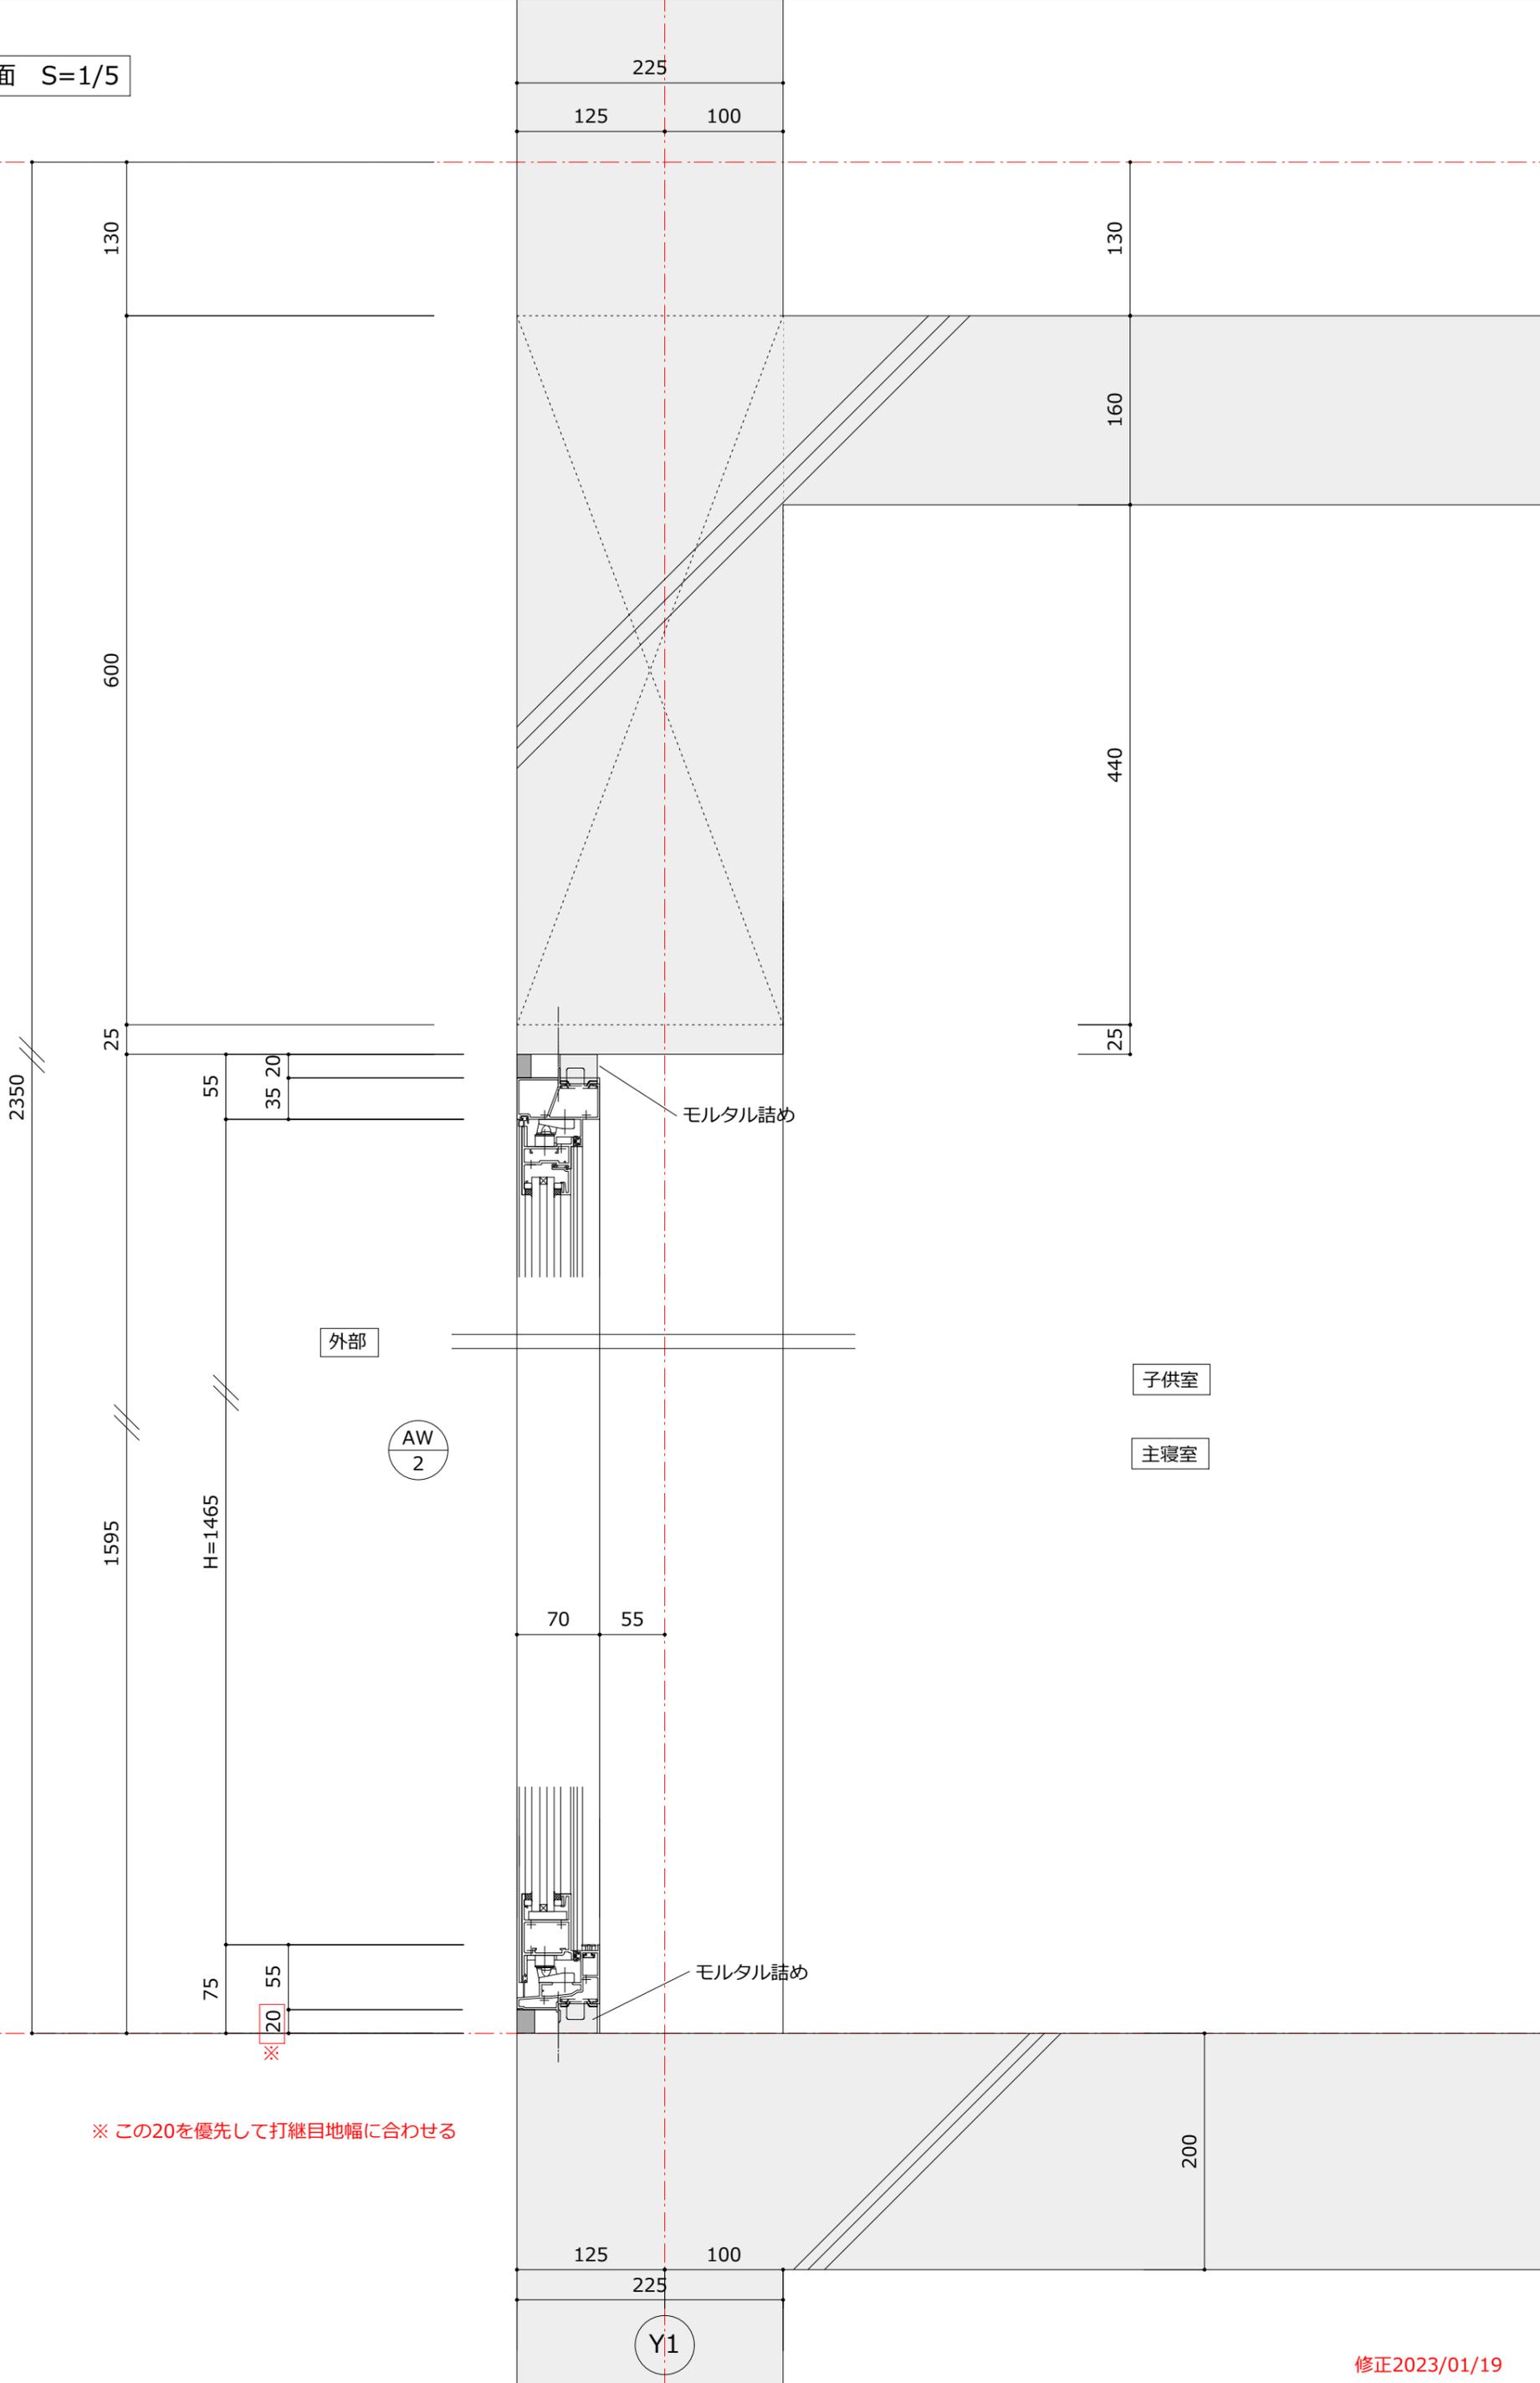

※ この20を優先して打継目地幅に合わせる

修正2023/01/19