


木造3F住宅

木造3F住宅

木造2F住宅

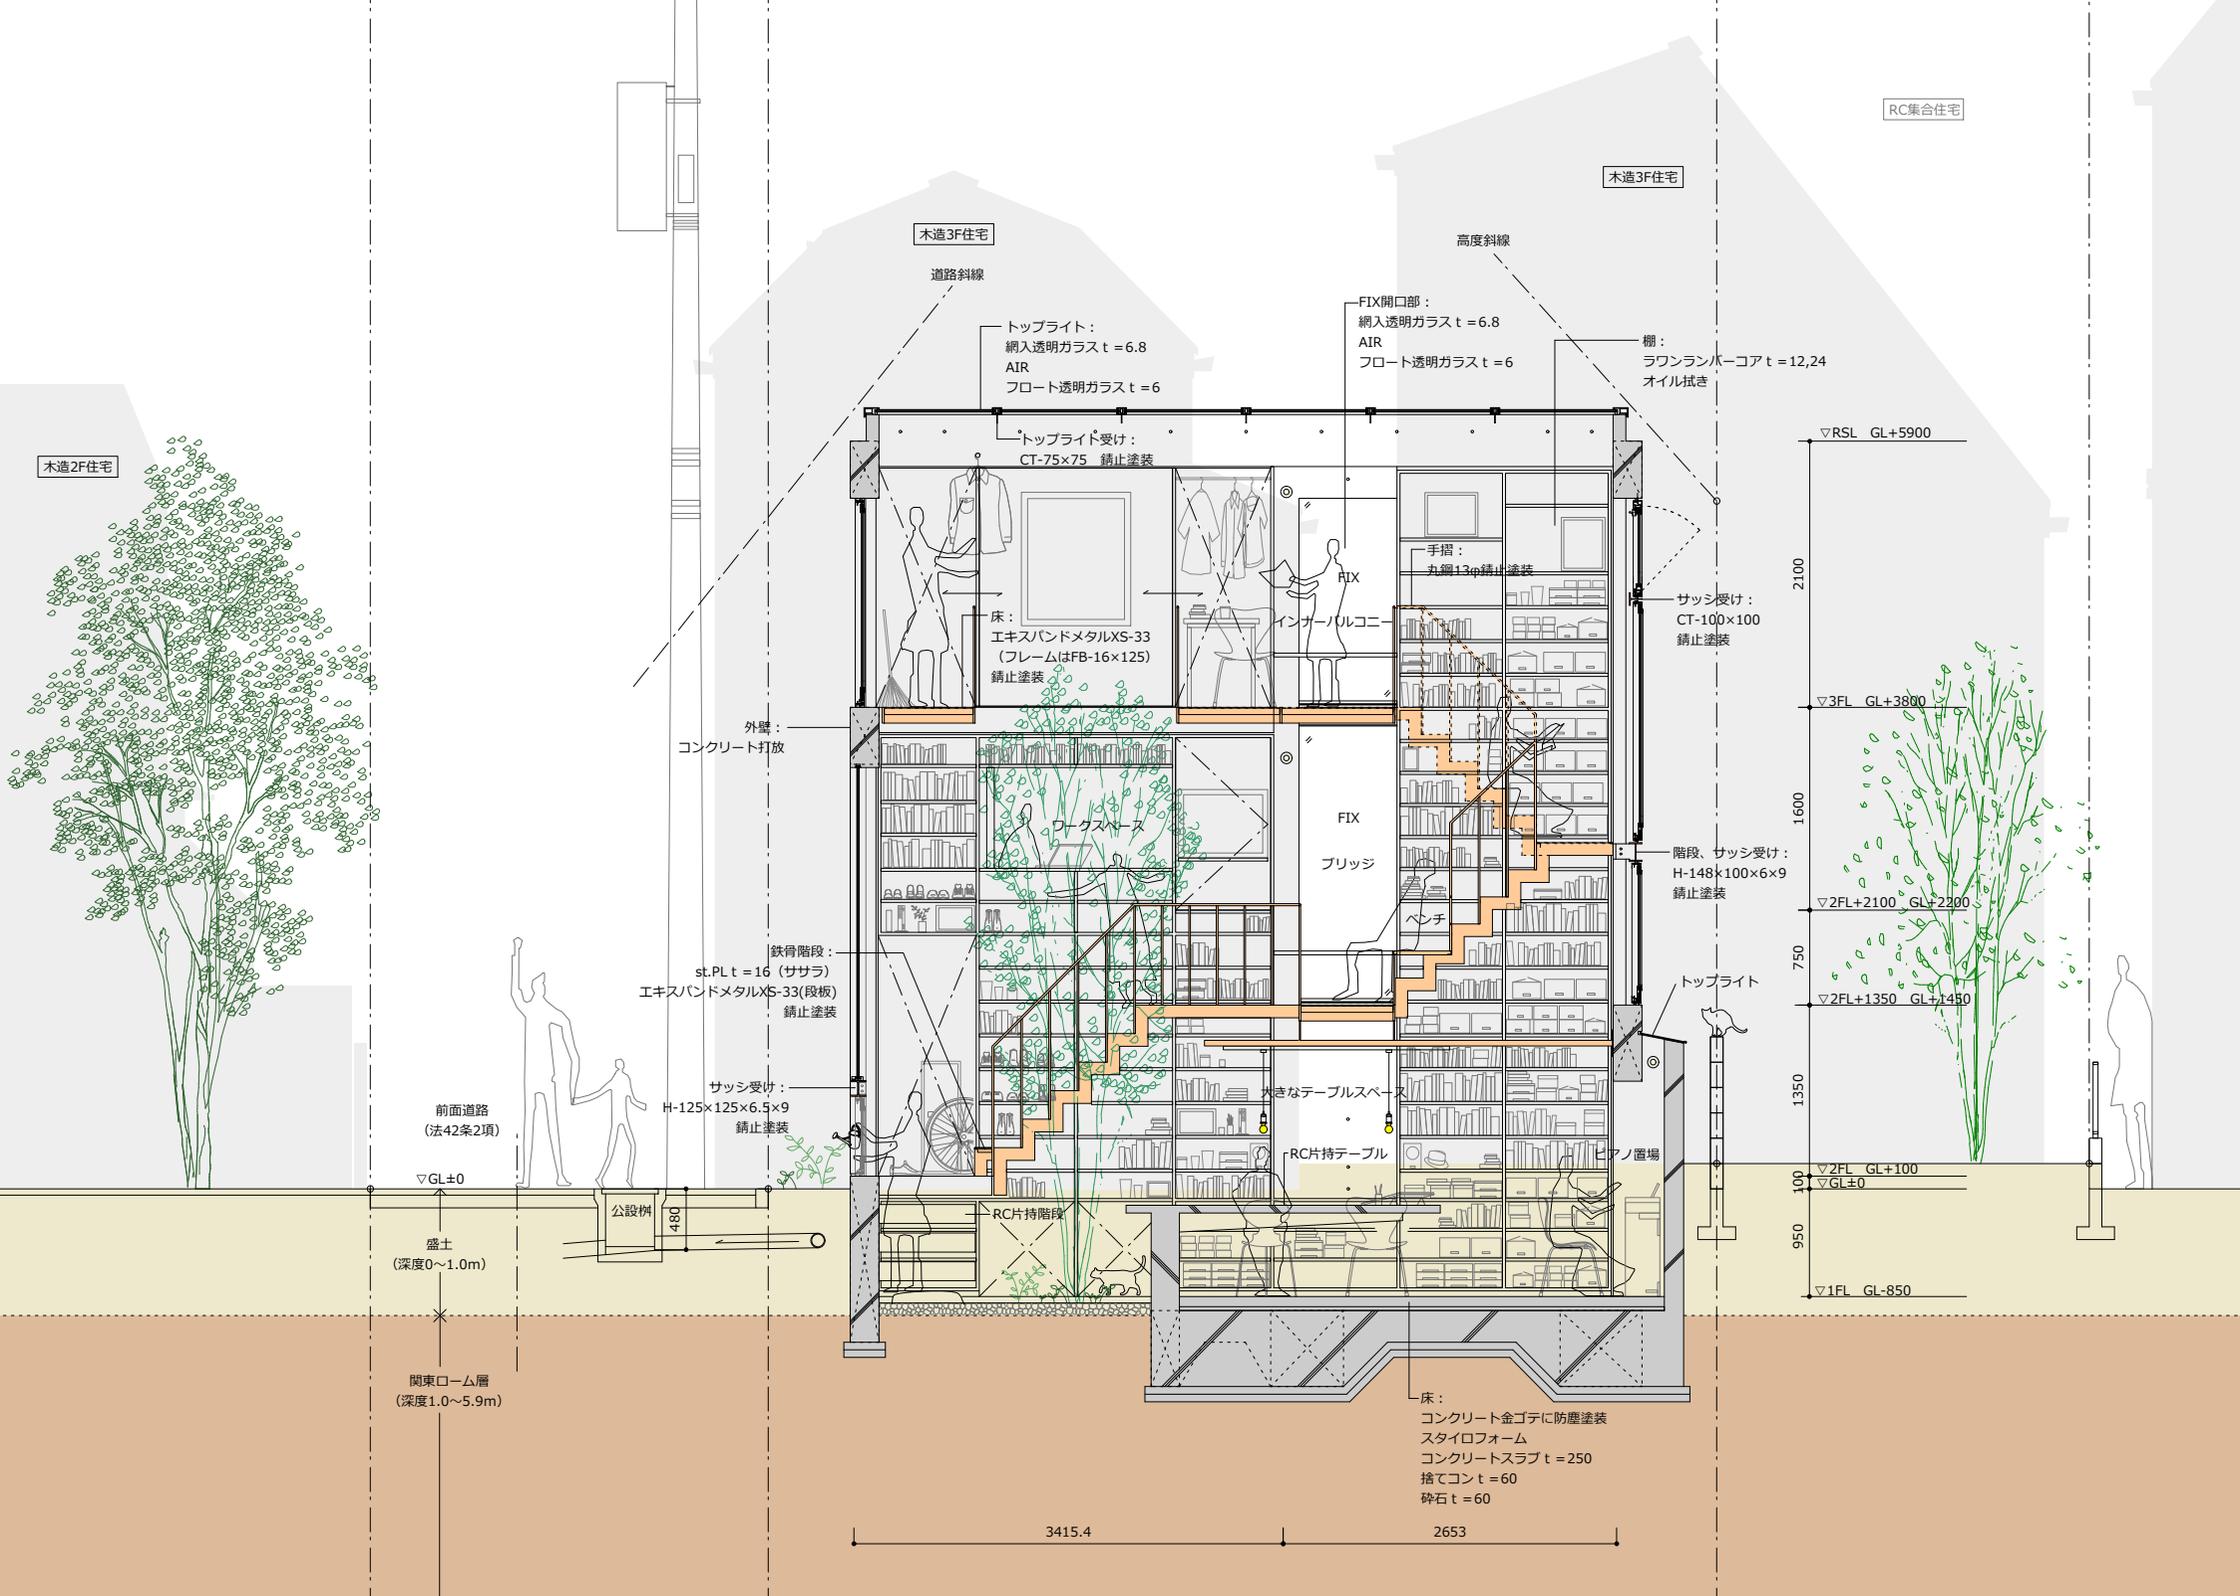

道路斜線

高度斜線

トップライト：
 網入透明ガラス t=6.8
 AIR
 フロート透明ガラス t=6

FIX開口部：
 網入透明ガラス t=6.8
 AIR
 フロート透明ガラス t=6

棚：
 ラウンランバーコア t=12,24
 オイル拭き

トップライト受け：
 CT-75×75 錆止塗装

手摺：
 丸鋼13φ 錆止塗装

床：
 エキスパンドメタルXS-33
 (フレームはFB-16×125)
 錆止塗装

インナーバルコニー

サッシ受け：
 CT-100×100
 錆止塗装

外壁：
 コンクリート打放

ワークスペース

FIX

階段、サッシ受け：
 H-148×100×6×9
 錆止塗装

鉄骨階段：
 st.PL t=16 (ササラ)
 エキスパンドメタルXS-33(段板)
 錆止塗装

ブリッジ

ベンチ

トップライト

前面道路
(法42条2項)

サッシ受け：
 H-125×125×6.5×9
 錆止塗装

大きなテーブルスペース

RC片持テーブル

ピアノ置場

▽GL±0

盛土
(深度0~1.0m)

関東ローム層
(深度1.0~5.9m)

公設樹
480

RC片持階段

床：
 コンクリート金ゴデに防塵塗装
 スタイロフォーム
 コンクリートスラブ t=250
 捨てコン t=60
 砕石 t=60

▽RSL GL+5900

2100

▽3FL GL+3800

1600

▽2FL+2100 GL+2200

750

▽2FL+1350 GL+1450

1350

▽2FL GL+100

▽GL±0

950

▽1FL GL-850

3415.4

2653