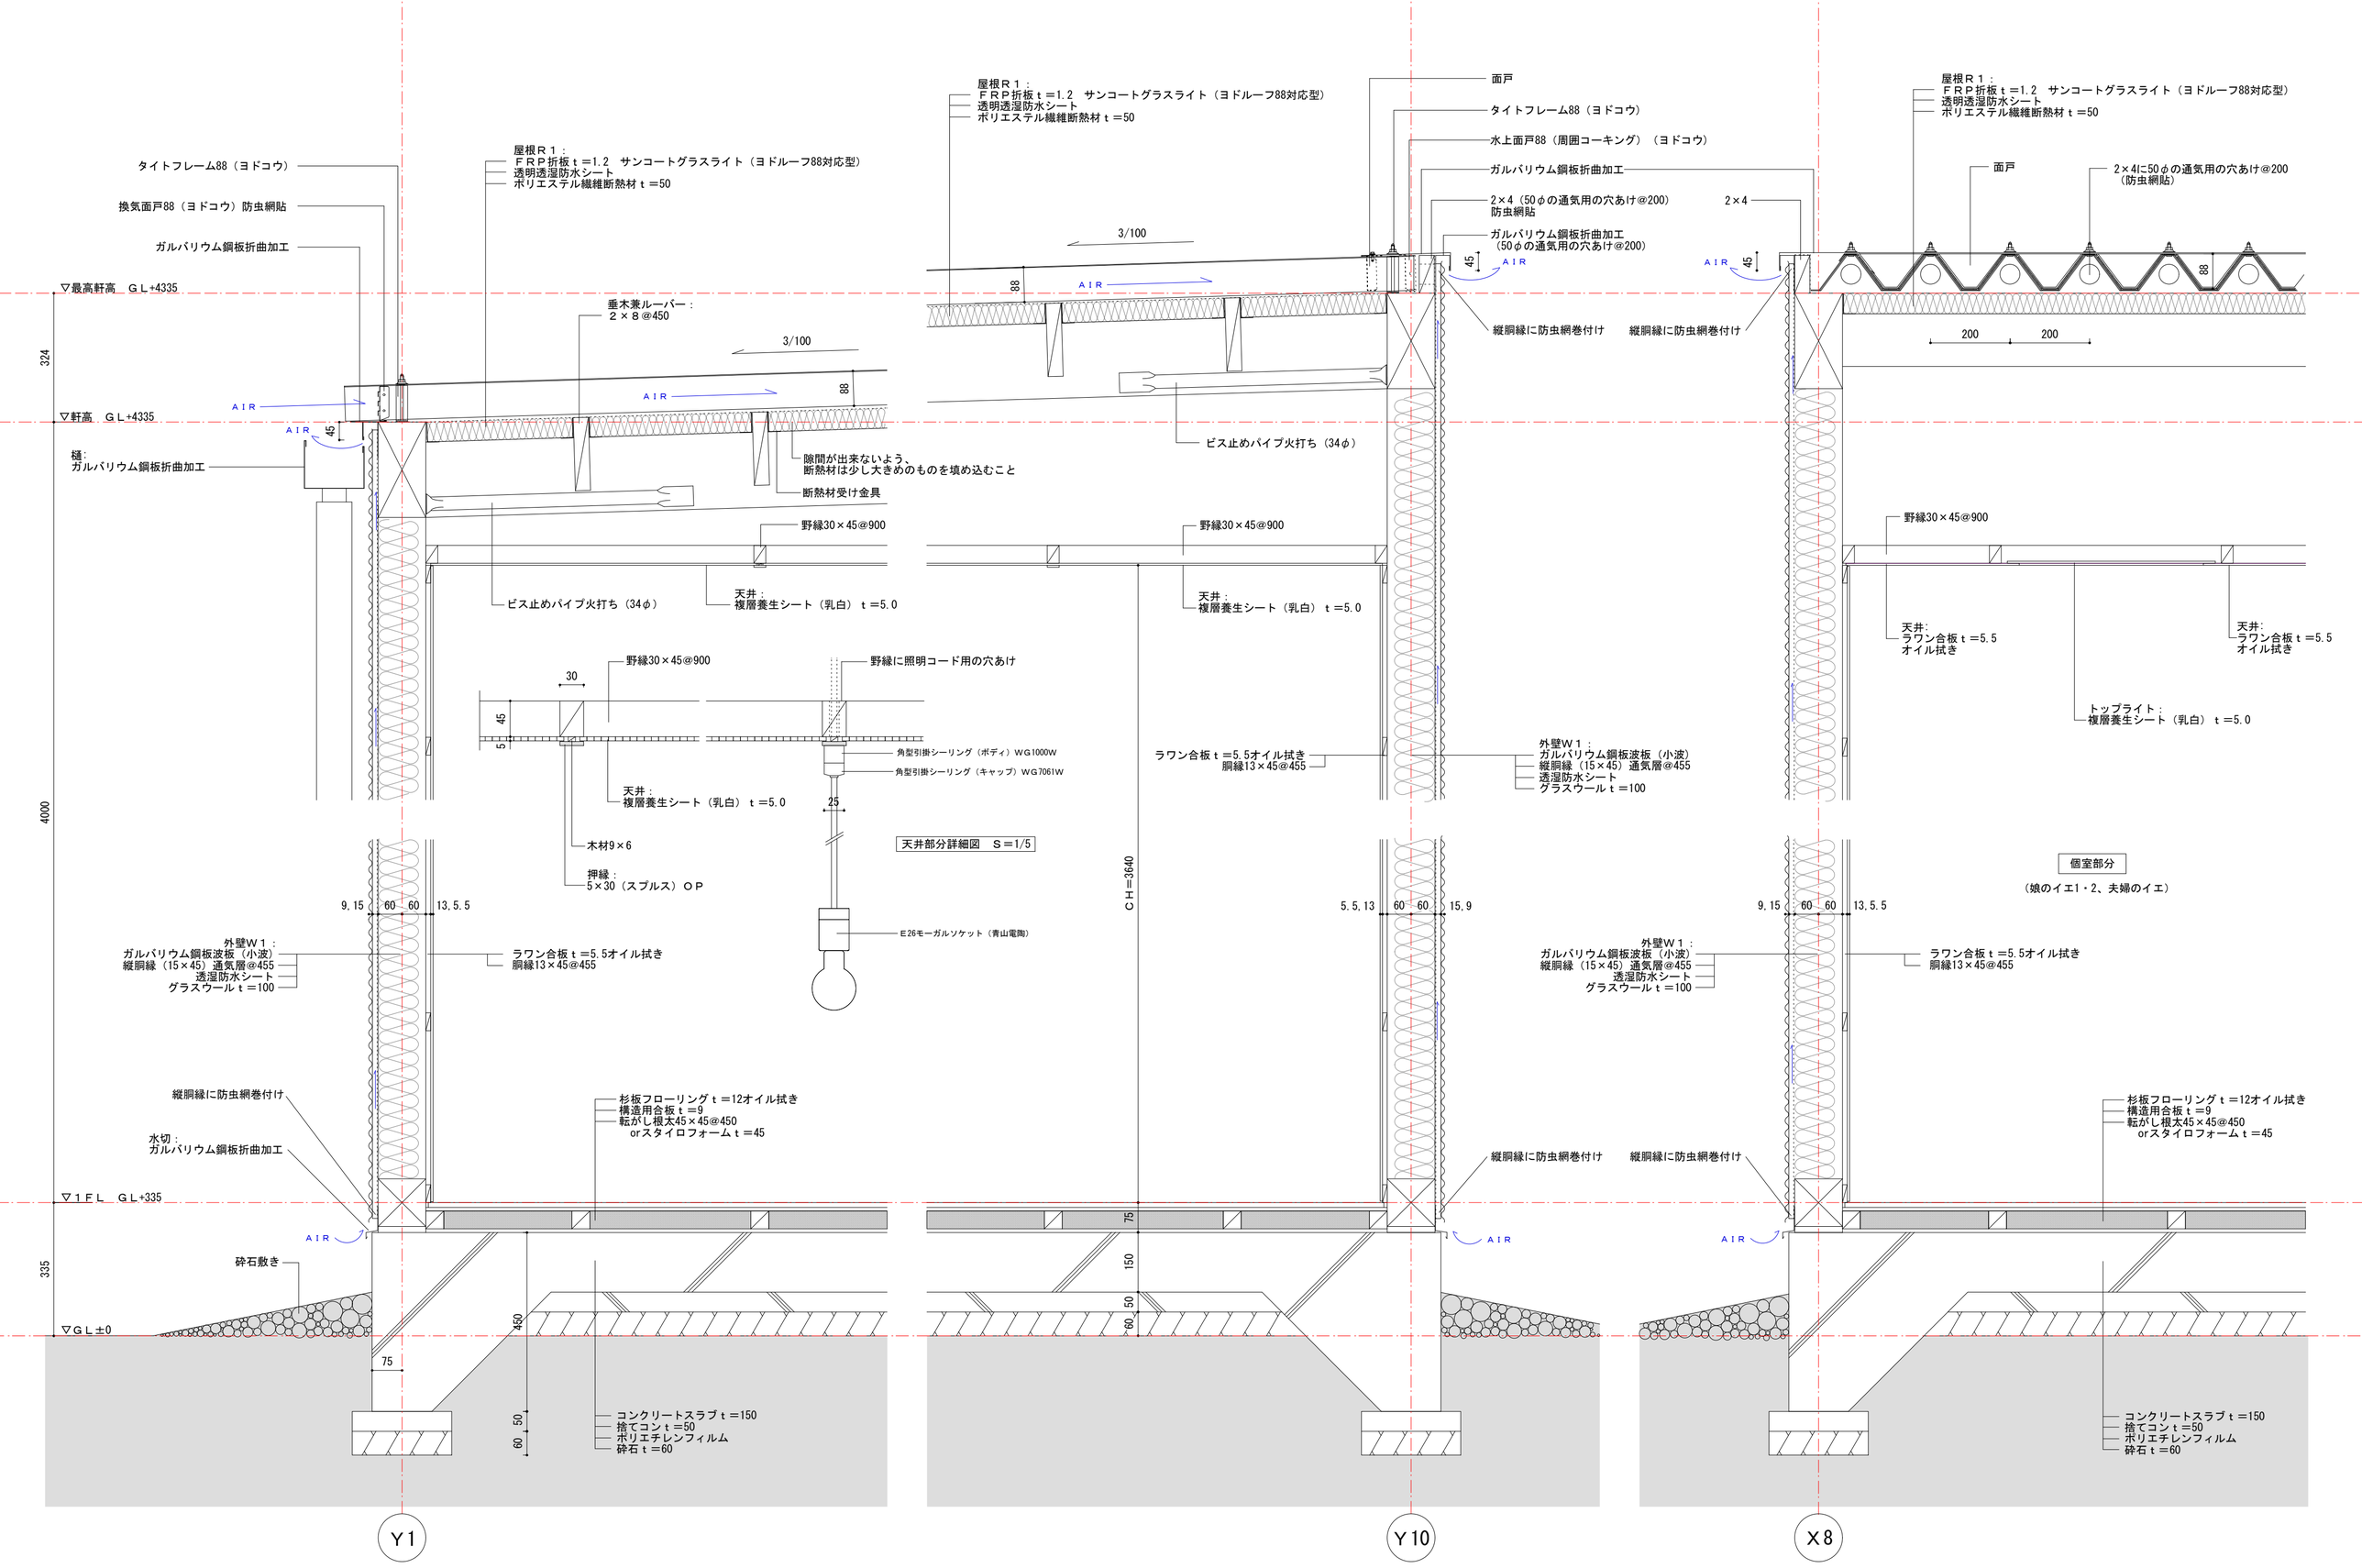

＋　つくばみらいの家　屋根･外壁　詳細図　Ｓ＝1/10