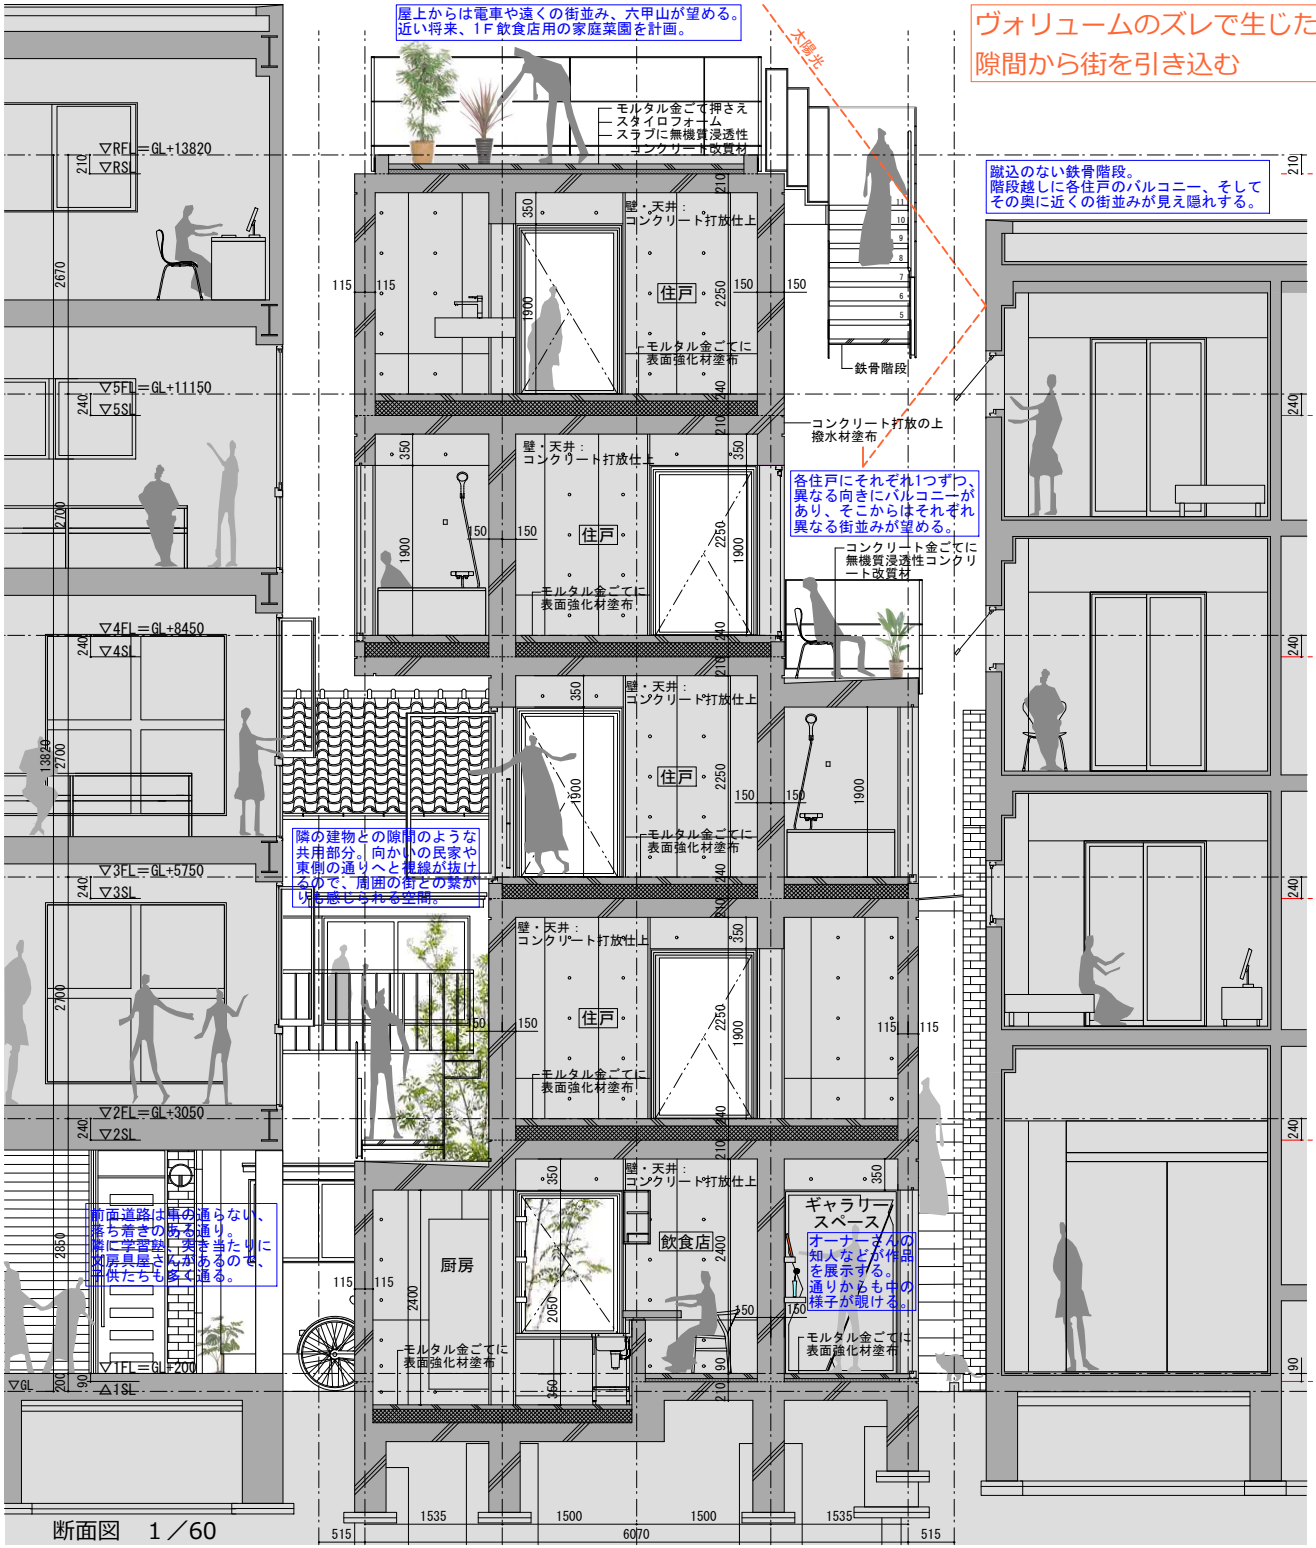

断面図　1／60

主要構造部における型枠再利用のダイアグラム

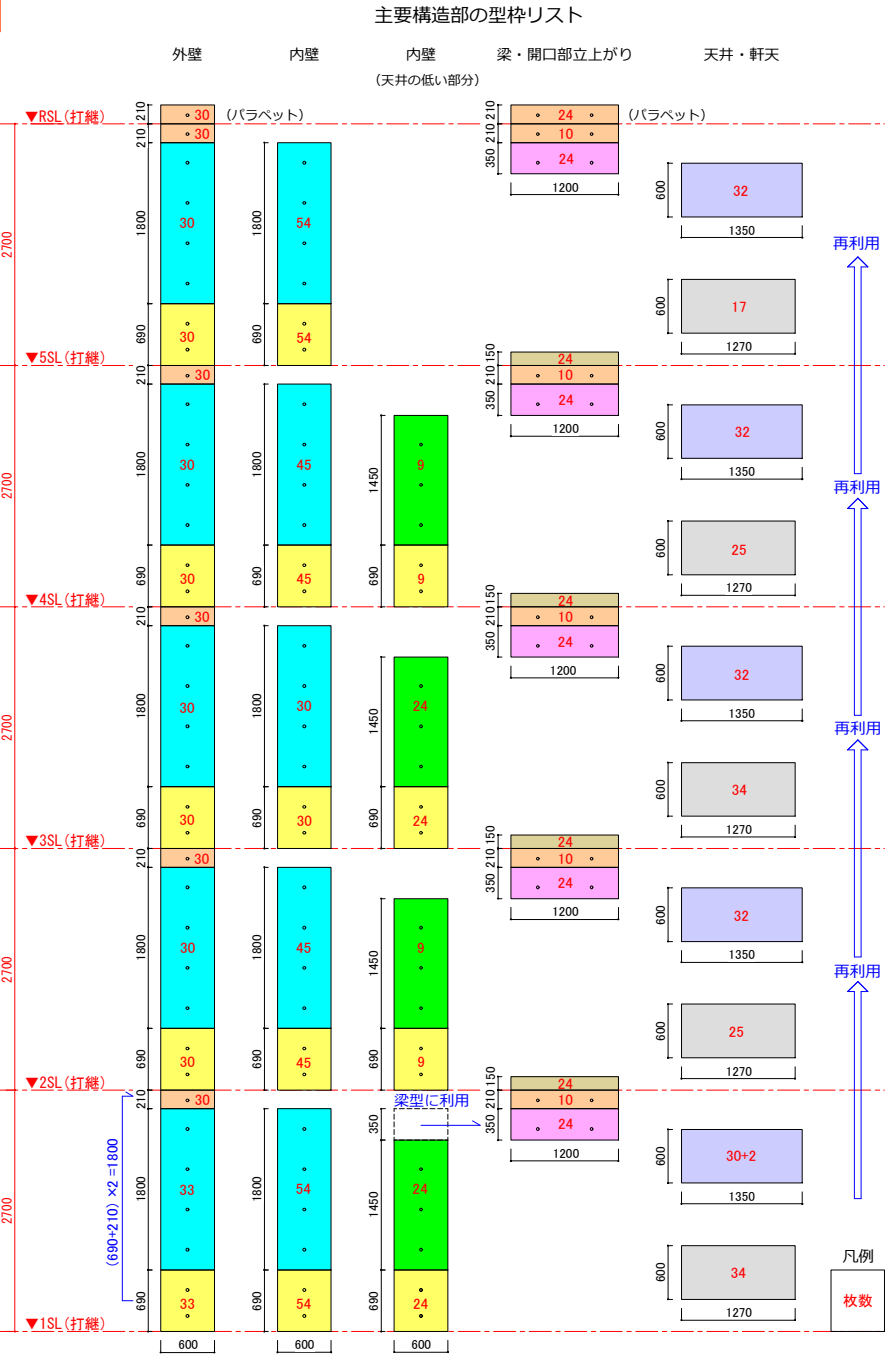

躯体の階高を2700mmに統一し、壁の大きさ（幅1800mm）やスラブの厚さ（210mm）、梁の高さ（550mm）を各階そろえることで、上の図のように規格寸法(高さ1800mm幅600mm）の塗装合板を無駄なく利用できるようにしている。各階使用する型枠のサイズの種類をそろえることで、1Fで作製･使用した壁･天井型枠を2～5F（室内外の壁、天井、軒天含む）で再利用できるようにしている。