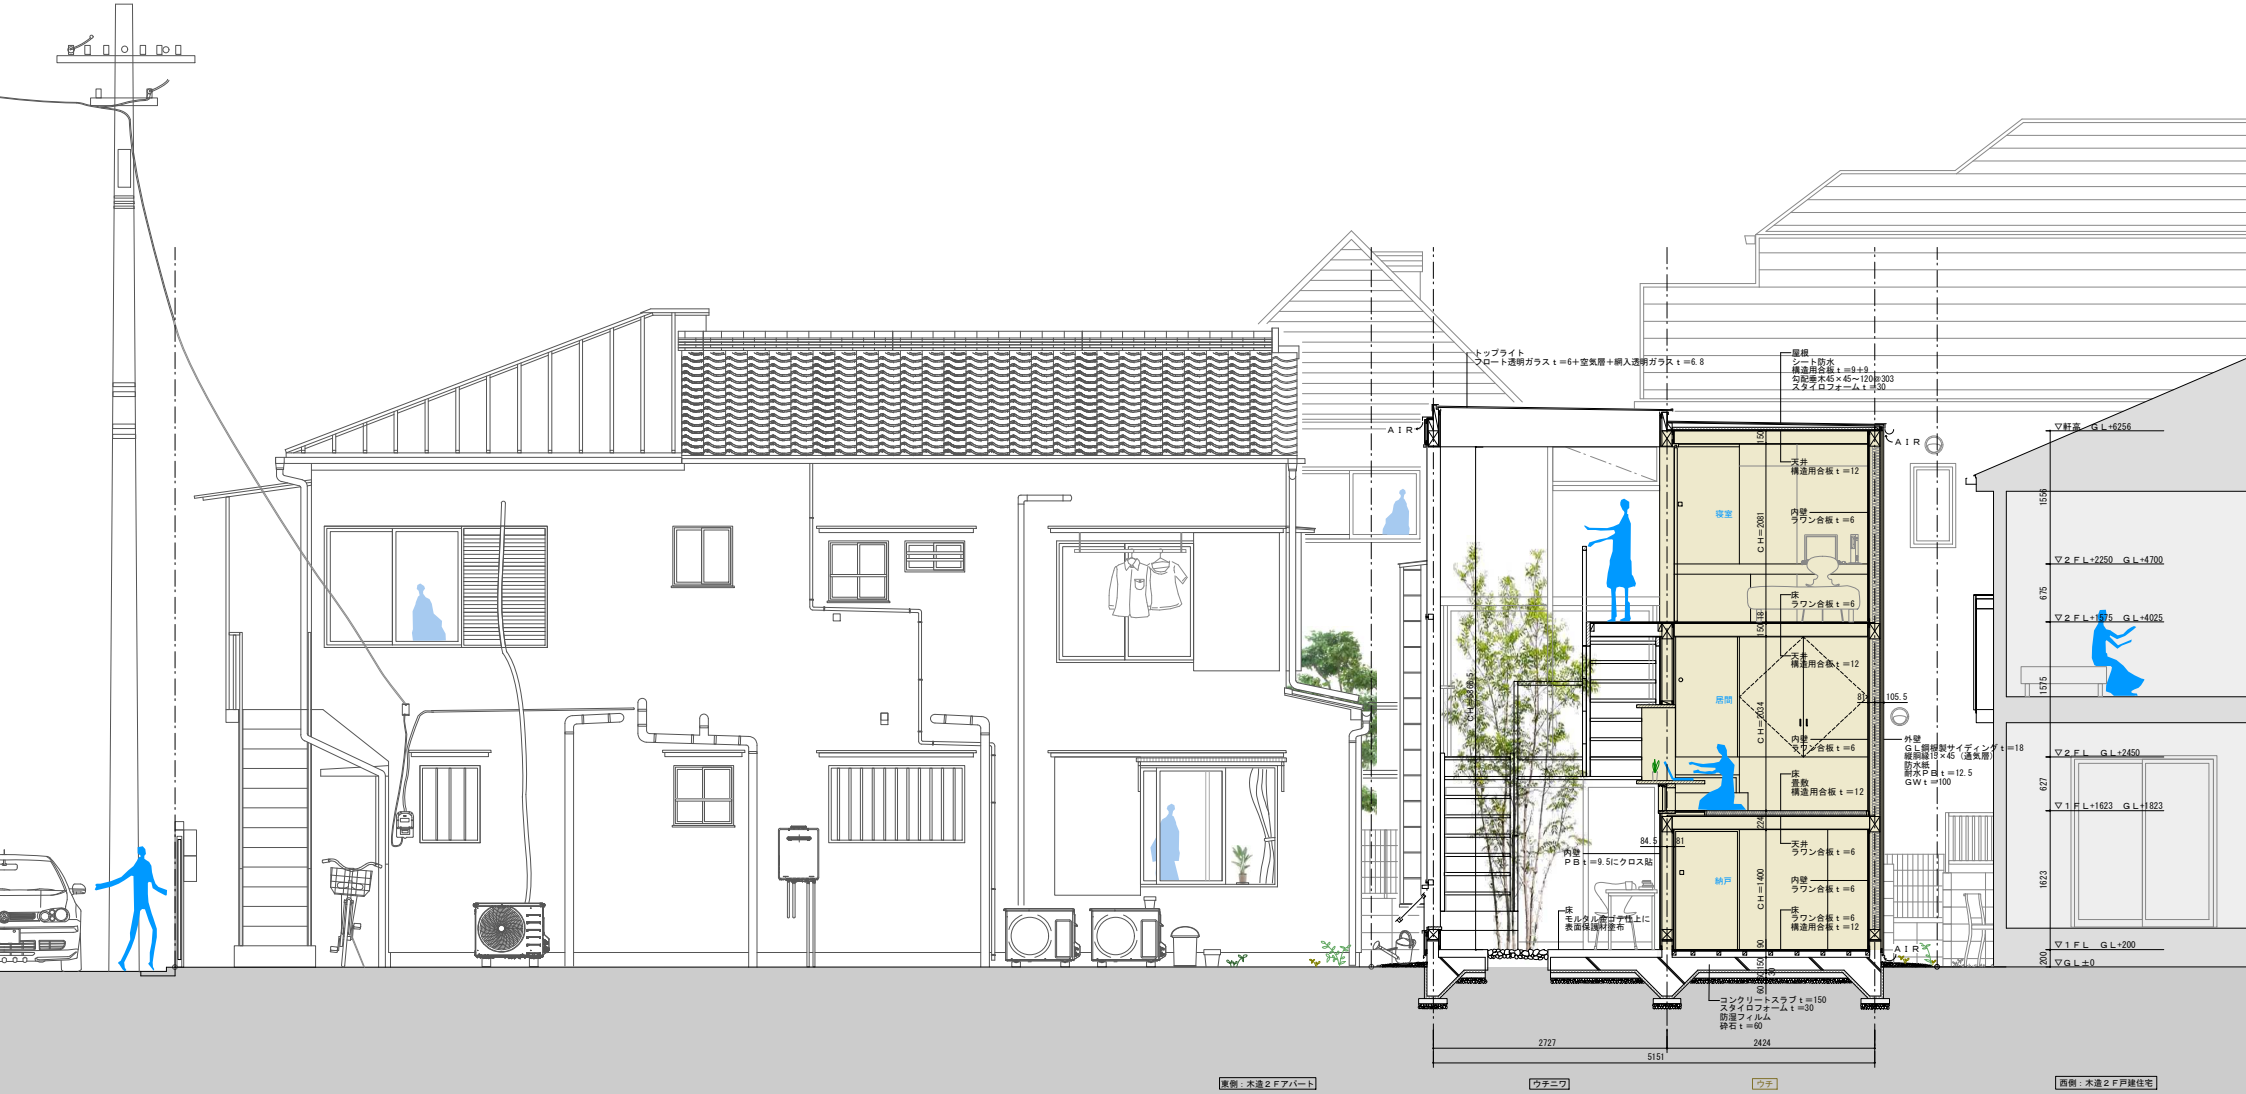
トップライト
フロート透明ガラス t =6+空気層+網入透明ガラス t =6.8
屋根
シート防水
構造用合板 t =9+9
勾配垂木45×45～120@303
スタイロフォーム t =30
A I R
A I R
A I R
天井
構造用合板 t =12
内壁
ラワン合板 t =6
床
ラワン合板 t =6
寝室
居間
納戸
C H =2081
C H =2014
C H =1400
105.5
外壁
GL鋼板製サイディング t =18
縦胴縁15×45（通気層）
防水紙
耐水PB t =12.5
GW t =100
内壁
PB t =9.5にクロス貼
床
モルタル金ごて仕上に
表面保護材塗布
コンクリートスラブ t =150
スタイロフォーム t =30
防湿フィルム
砕石 t =60
2727
2424
5151
▽軒高 GL+6256
▽2FL+2250 GL+4700
▽2FL+1975 GL+4425
▽2FL GL+2450
▽1FL+1623 GL+1823
▽1FL GL+200
▽GL±0
1558
675
1575
627
1623
200
東側：木造２Ｆアパート
ウチニワ
ウチ
西側：木造２Ｆ戸建住宅