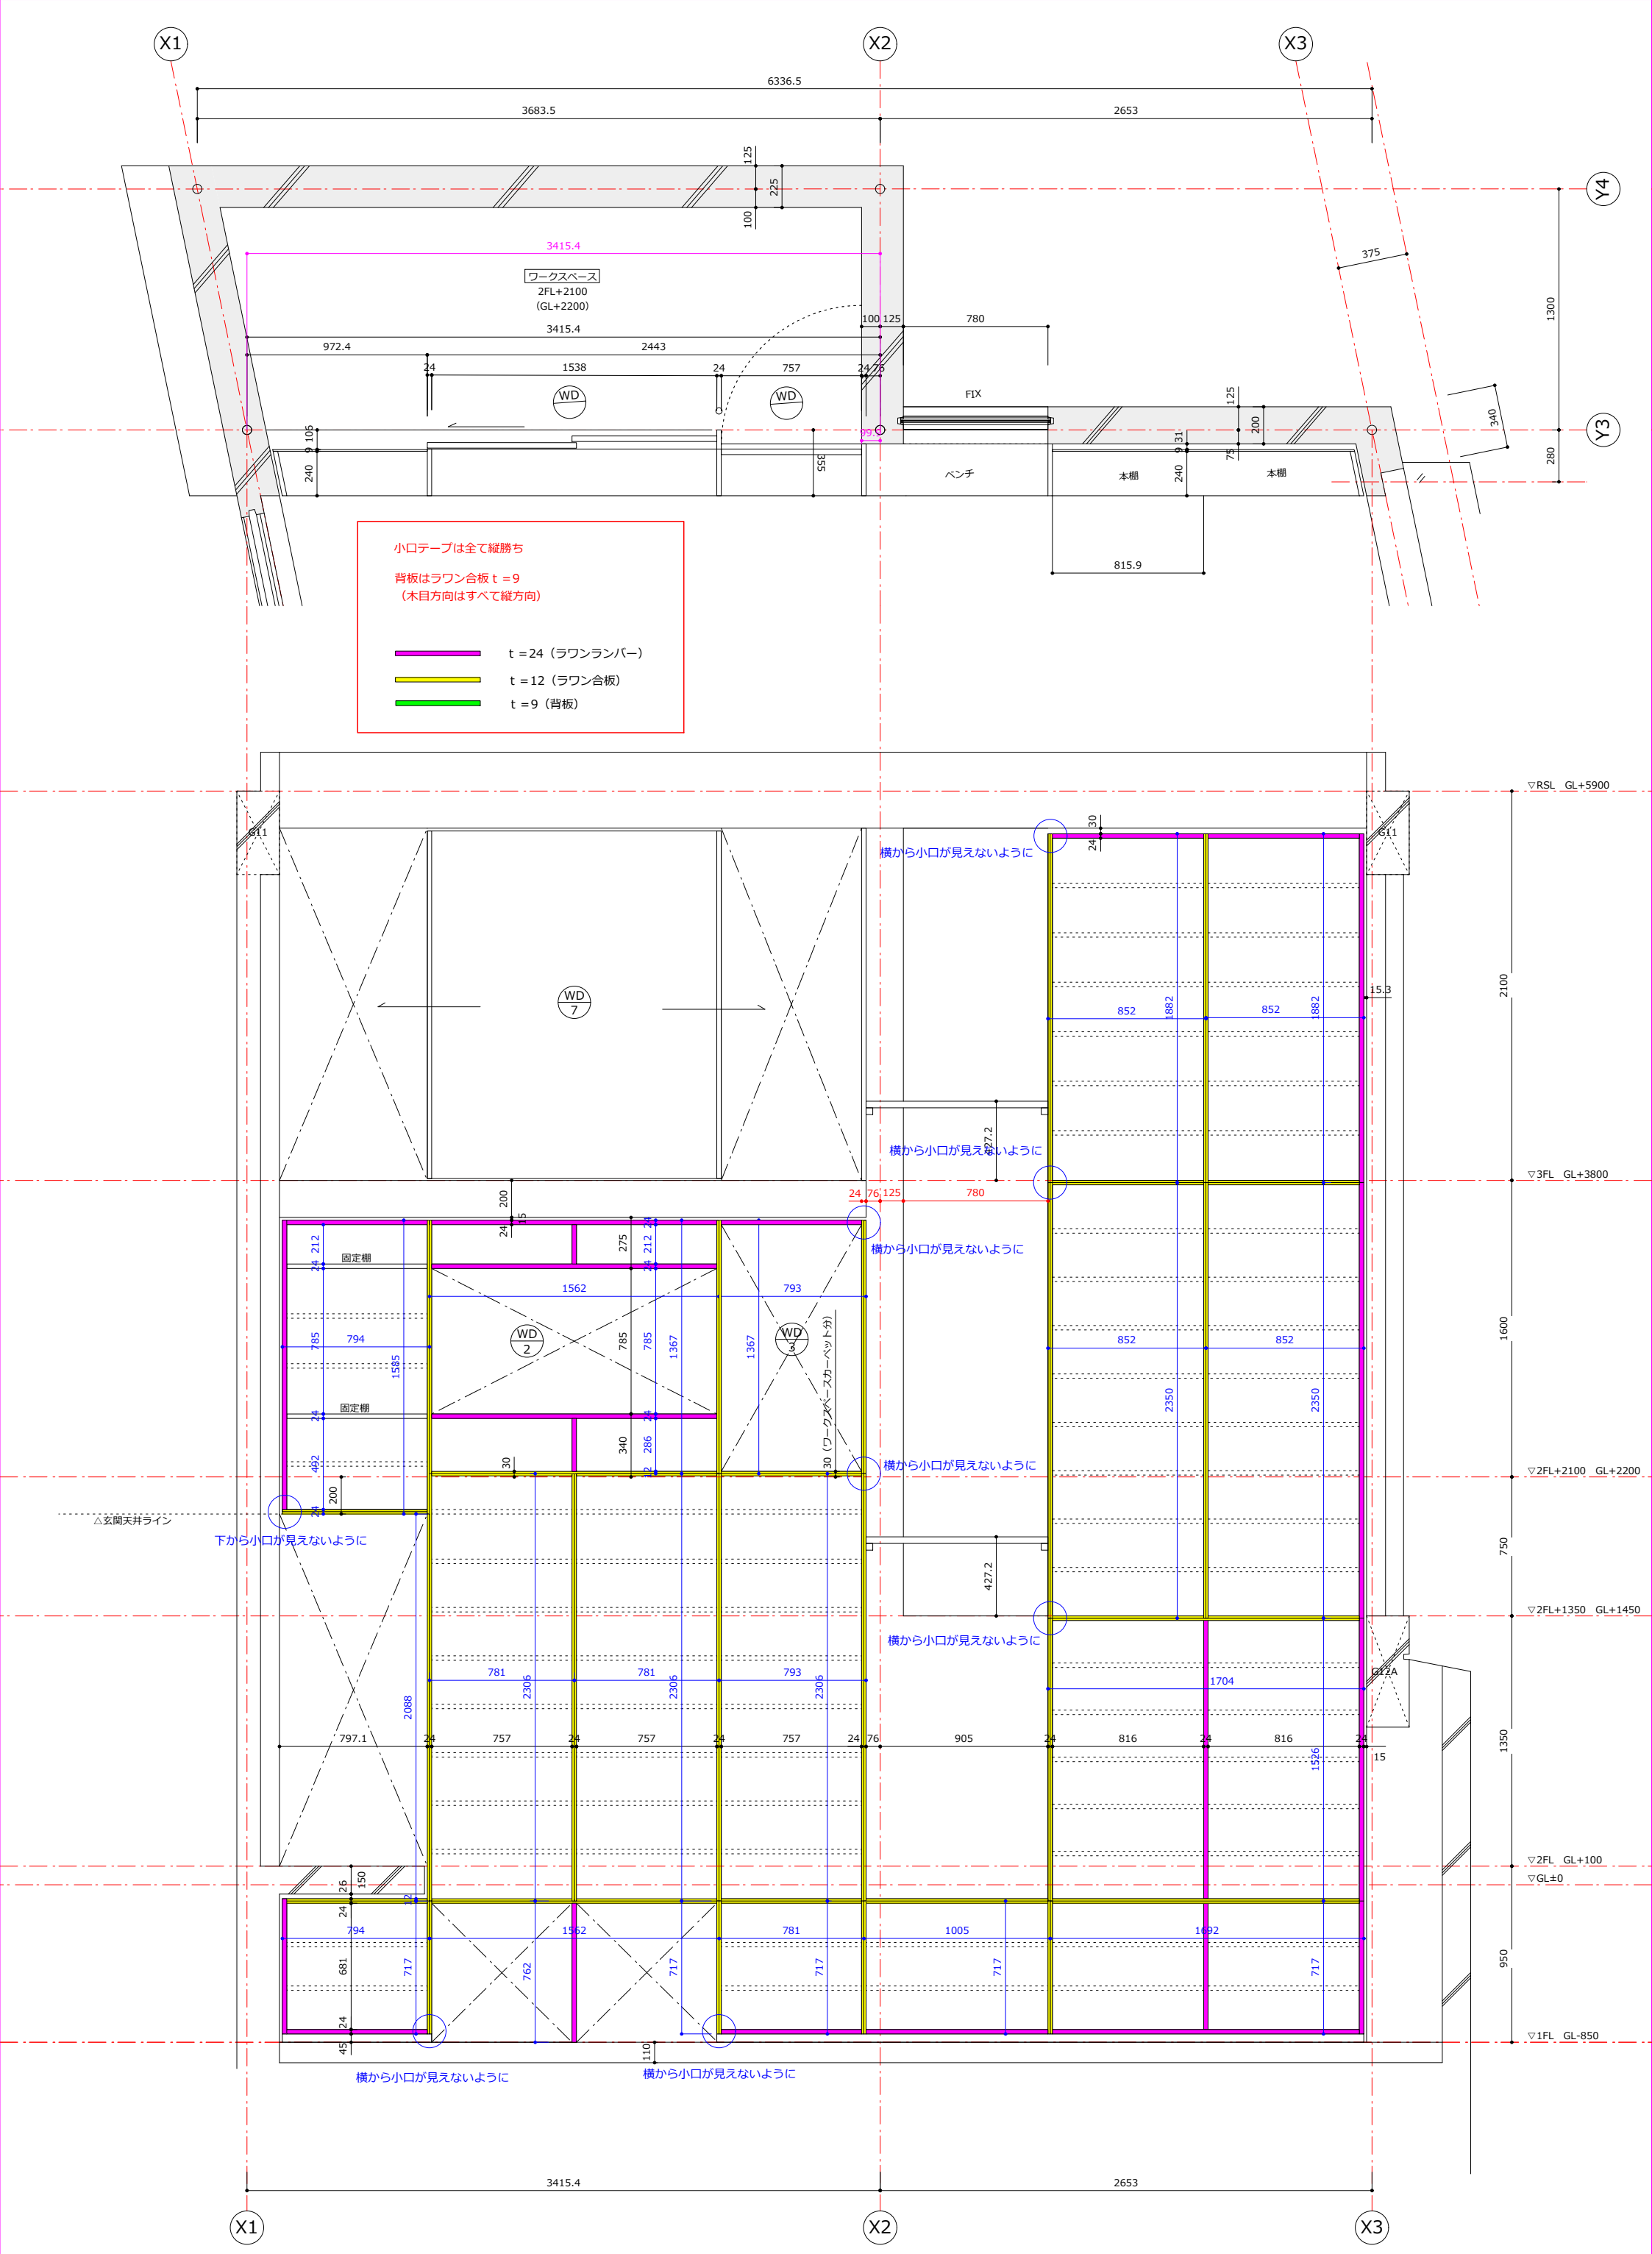
X1
X2
X3
Y4
Y3
6336.5
3683.5
2653
ワークスペース
2FL+2100
(GL+2200)
3415.4
972.4
2443
1538
757
780
FIX
WD
ベンチ
本棚
815.9
1300
280
小口テープは全て縦勝ち
背板はラワン合板ｔ＝9
（木目方向はすべて縦方向）
ｔ＝24（ラワンランバー）
ｔ＝12（ラワン合板）
ｔ＝9（背板）
▽RSL GL+5900
▽3FL GL+3800
▽2FL+2100 GL+2200
▽2FL+1350 GL+1450
▽2FL GL+100
▽GL±0
▽1FL GL-850
横から小口が見えないように
下から小口が見えないように
固定棚
△玄関天井ライン
ワークスペースカーペット分
G11
G12A
3415.4
2653