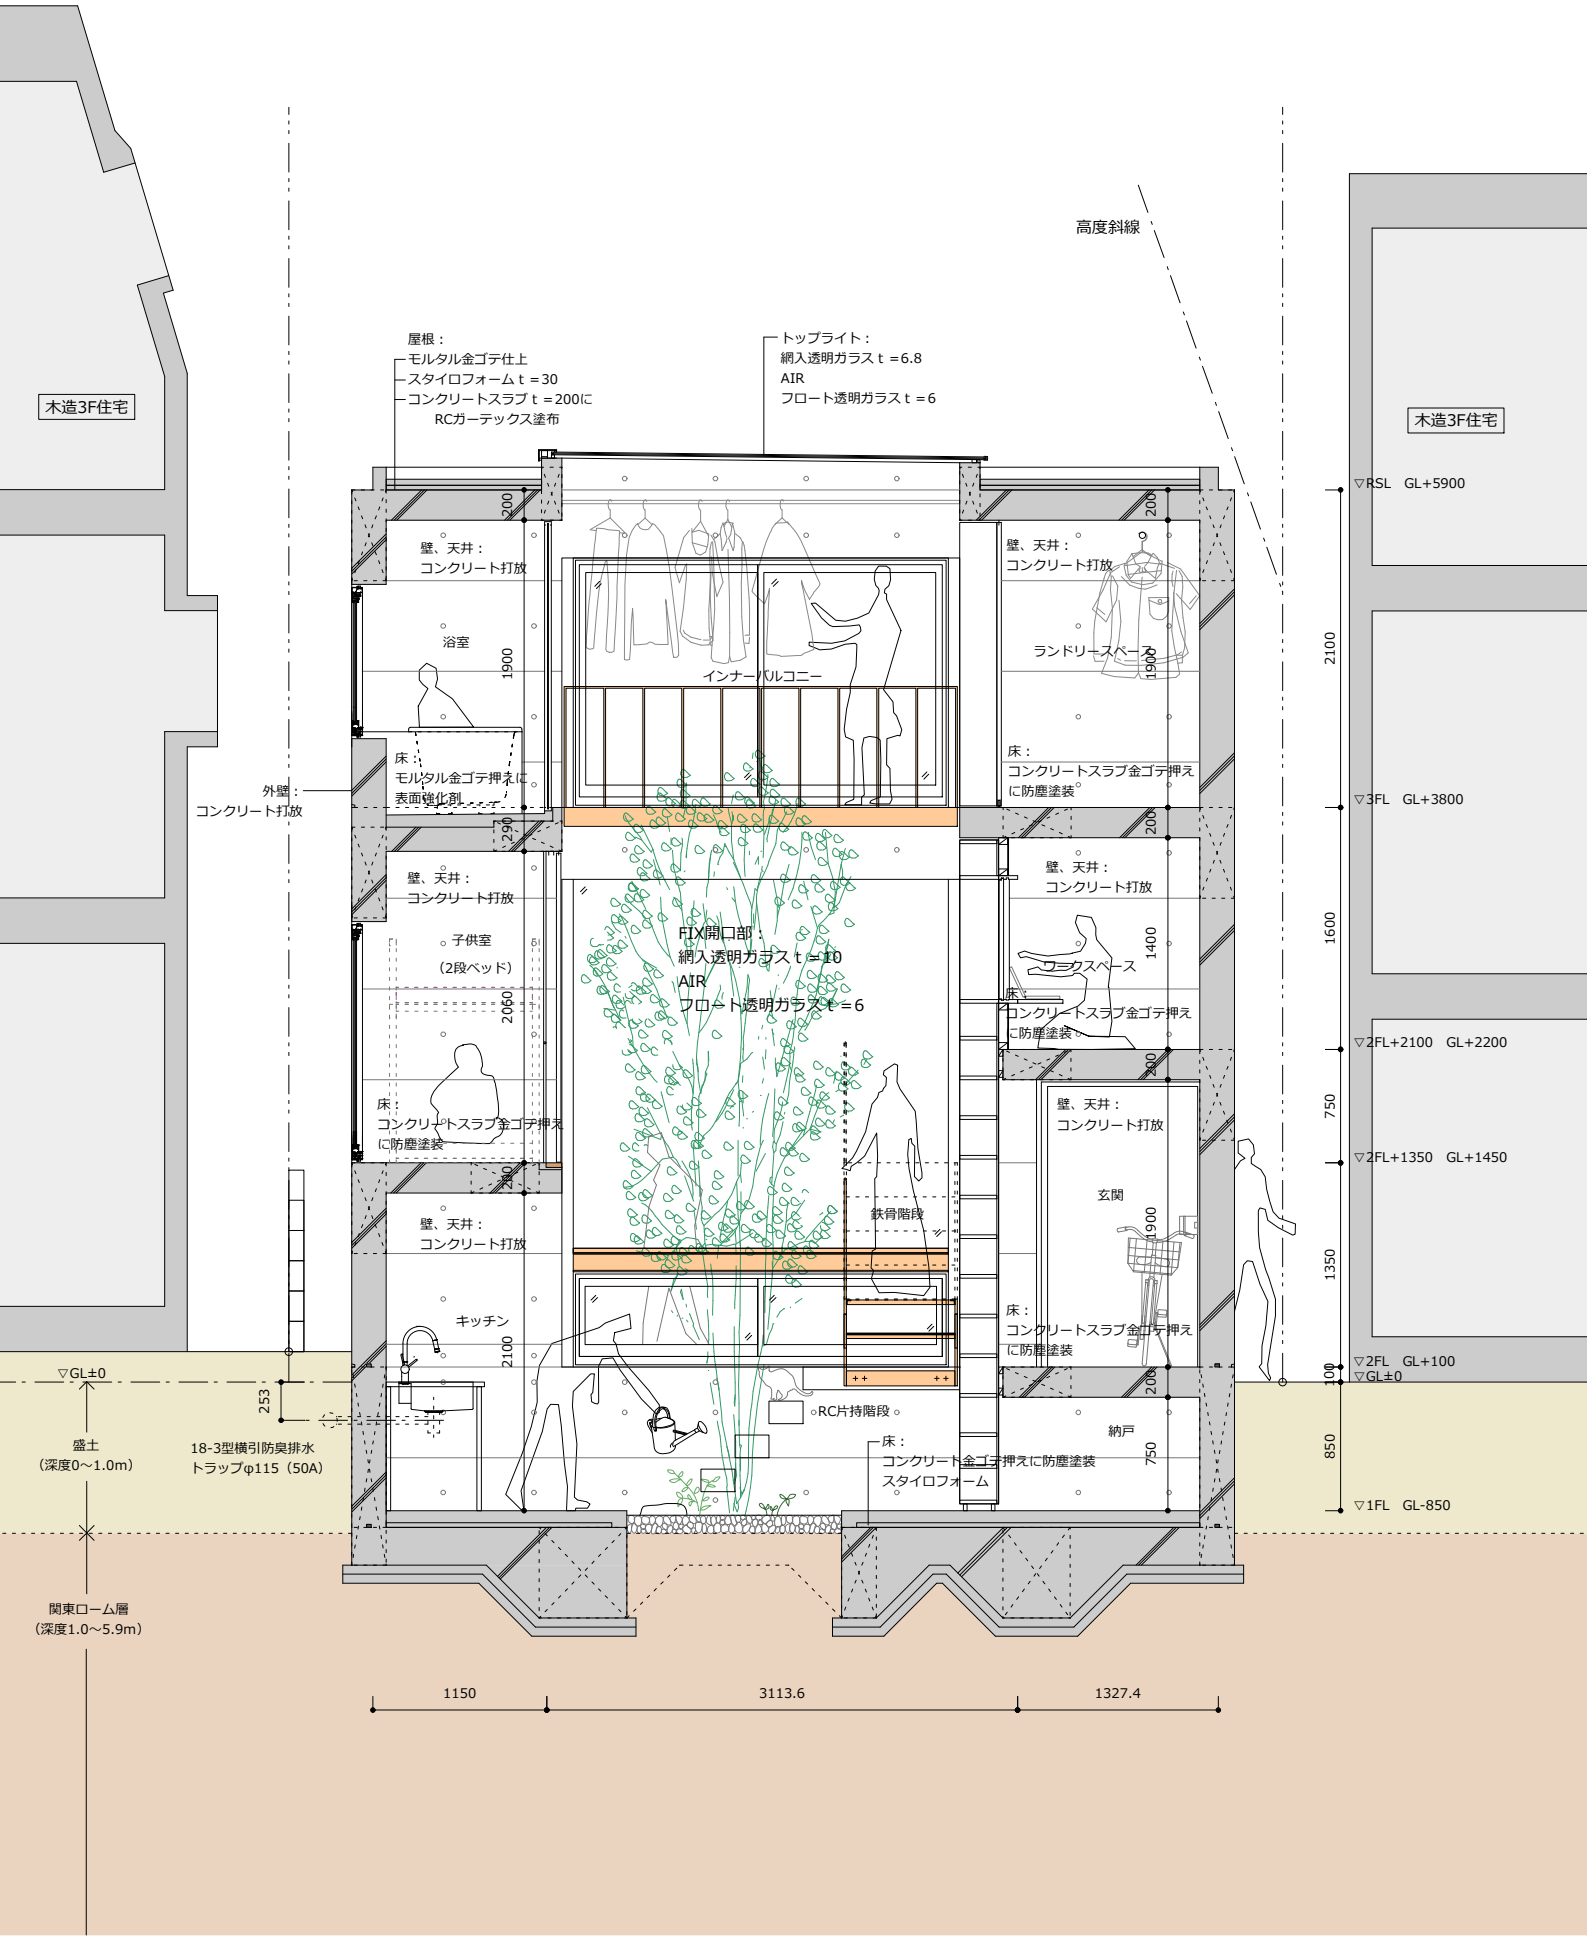
木造3F住宅
木造3F住宅
高度斜線
屋根：
モルタル金ゴテ仕上
スタイロフォームｔ＝30
コンクリートスラブｔ＝200に
RCガーテックス塗布
トップライト：
網入透明ガラスｔ＝6.8
AIR
フロート透明ガラスｔ＝6
壁、天井：
コンクリート打放
浴室
インナーバルコニー
ランドリースペース
床：
モルタル金ゴテ押えに
表面強化剤
床：
コンクリートスラブ金ゴテ押え
に防塵塗装
外壁：
コンクリート打放
子供室
（2段ベッド）
FIX開口部：
網入透明ガラスｔ＝10
AIR
フロート透明ガラスｔ＝6
フックスペース
玄関
鉄骨階段
キッチン
RC片持階段
納戸
床：
コンクリート金ゴテ押えに防塵塗装
スタイロフォーム
▽RSL GL+5900
▽3FL GL+3800
▽2FL+2100 GL+2200
▽2FL+1350 GL+1450
▽2FL GL+100
▽GL±0
▽1FL GL-850
▽GL±0
盛土
（深度0～1.0m）
18-3型横引防臭排水
トラップφ115（50A）
関東ローム層
（深度1.0～5.9m）
1150
3113.6
1327.4